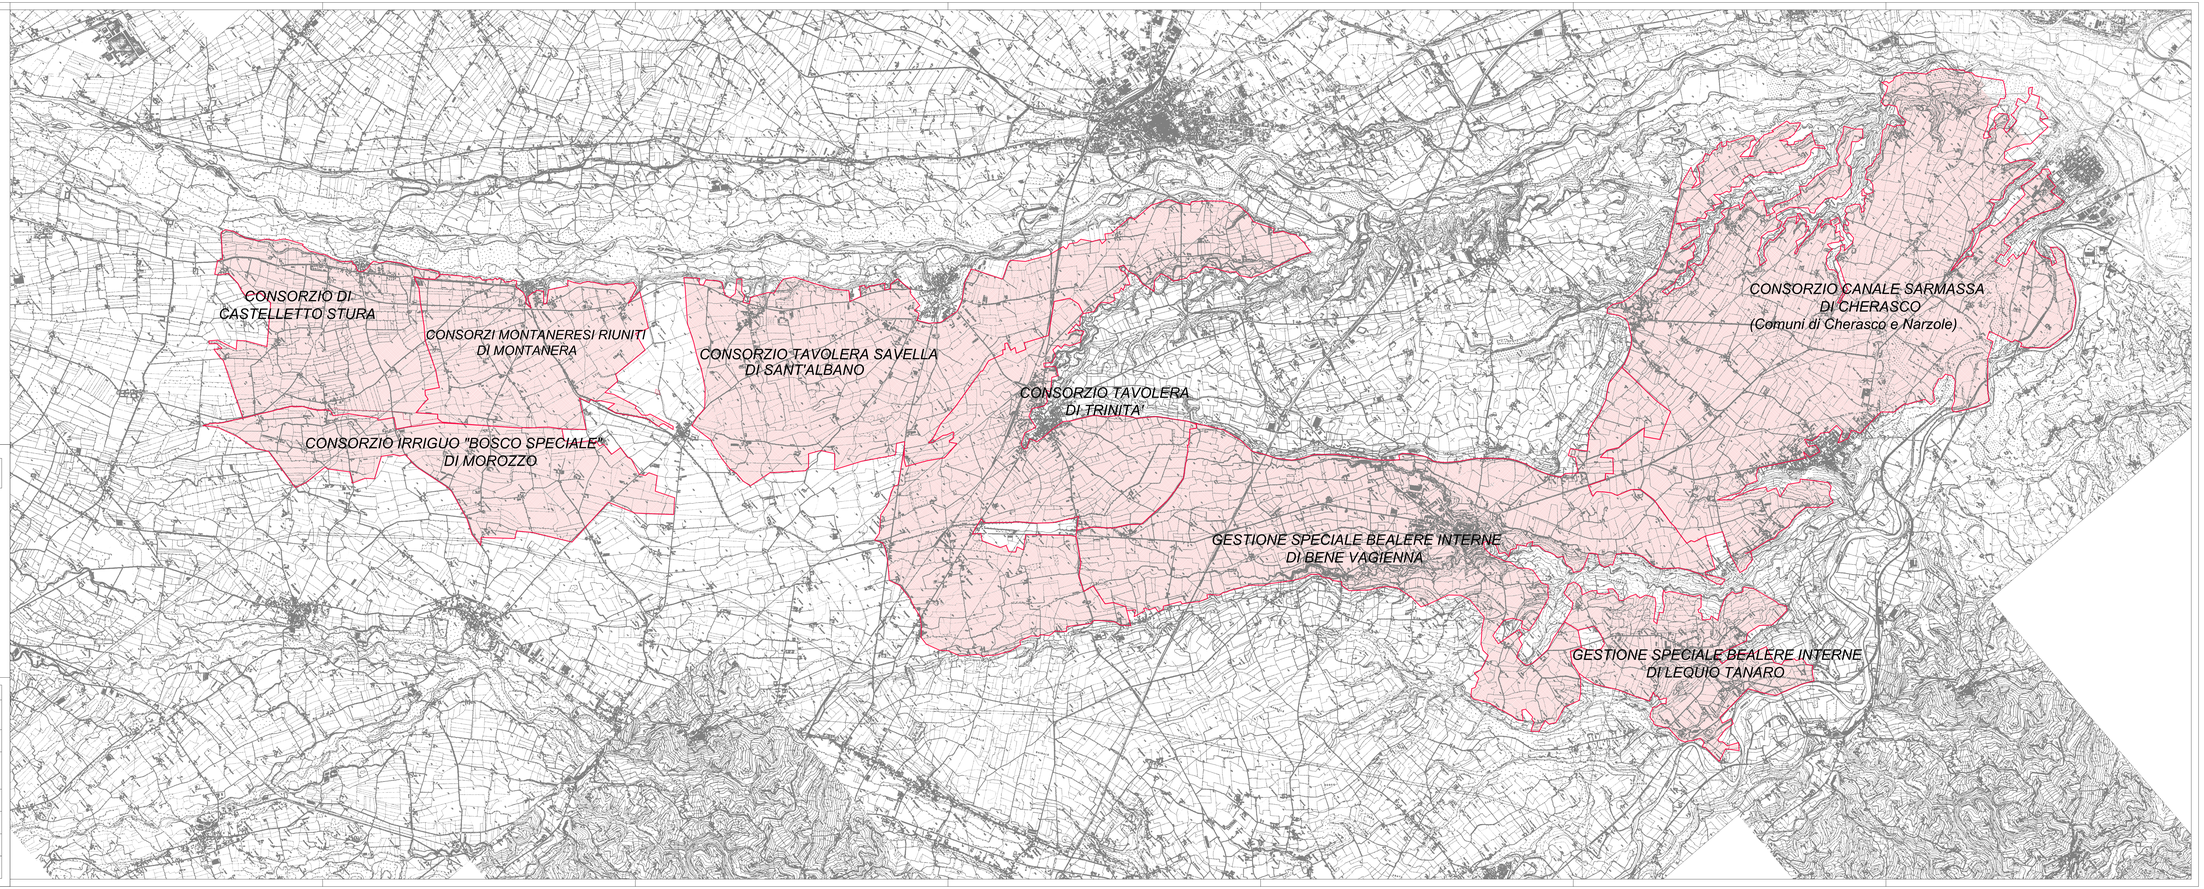

LEGENDA:

AREE INTERESSATE DAL PROGETTO
APPARTENENTI AL CONSORZIO
BEALERA MAESTRA

STUDIO PD s.r.l. - società di ingegneria
C.so Viganò 5 - 15011 Acqui Terme (AL) - P.I.: 01377640063

Contatti:
Tel.: 0144/323777
Fax: 0144/324557
email: info@studio-pd.it

PROGETTAZIONE E CONSULENZA
Ingegneria
Architettura
Energia e Servizi

Regione Piemonte	**Provincia di Cuneo**

CONSORZIO D'IRRIGAZIONE BEALERA MAESTRA - DESTRA STURA
con sede in Via Roma, 101 - Bene Vagienna (CN)

PSRN 2014-2020 - TIPOLOGIA DI OPERAZIONE 4.3.1
INVESTIMENTI IN INFRASTRUTTURE IRRIGUE

PROGETTO ESECUTIVO: **1° LOTTO FUNZIONALE** DELLE OPERE DI RAZIONALIZZAZIONE, RIORGANIZZAZIONE E RISTRUTTURAZIONE DEGLI IMPIANTI IRRIGUI - COMPRENSORI DI CASTELLETTO STURA E MONTANERA

OGGETTO: **COROGRAFIA GENERALE DEI COMPRENSORI IRRIGUI DEL CONSORZIO BEALERA MAESTRA - DESTRA STURA**

I TECNICI:

ELABORATO: **03.01.01**

SCALA: 1:25.000

DATA 1° LOTTO: giugno 2017