

LEGENDA

- condotta dorsale 1.1, in acciaio DN 2200, in progetto
- - - condotta dorsale prevista in lotti successivi
- canali esistenti
- condotta di adduzione esistente del Consorzio Irriguo Valle Gesso
- 2nn sezioni


STUDIO PD s.r.l. - società di ingegneria
 C.so Viganò 5 - 15011 Acqui Terme (AL) - P.I.: 01377640063

Contatti:
 Tel.: 0144/323777
 Fax: 0144/324557
 email: info@studio-pd.it

PROGETTAZIONE E CONSULENZA

Ingegneria
 Architettura
 Energia e Servizi

Regione Piemonte	Provincia di Cuneo
CONSORZIO D'IRRIGAZIONE BEALERA MAESTRA - DESTRA STURA con sede in Via Roma, 101 - Bene Vagienna (CN)	
PSRN 2014-2020 - TIPOLOGIA DI OPERAZIONE 4.3.1 INVESTIMENTI IN INFRASTRUTTURE IRRIGUE	
PROGETTO ESECUTIVO	1° LOTTO FUNZIONALE DELLE OPERE DI RAZIONALIZZAZIONE, RIORGANIZZAZIONE E RISTRUTTURAZIONE DEGLI IMPIANTI IRRIGUI - COMPENSORI DI CASTELLETTO STURA E MONTANERA
OGGETTO	INTERFERENZE CONDOTTA DORSALE DN 2200 PLANIMETRIA
I TECNICI:	ELABORATO: 04.01.01 SCALA: 1:5.000 DATA 1° LOTTO: giugno 2017

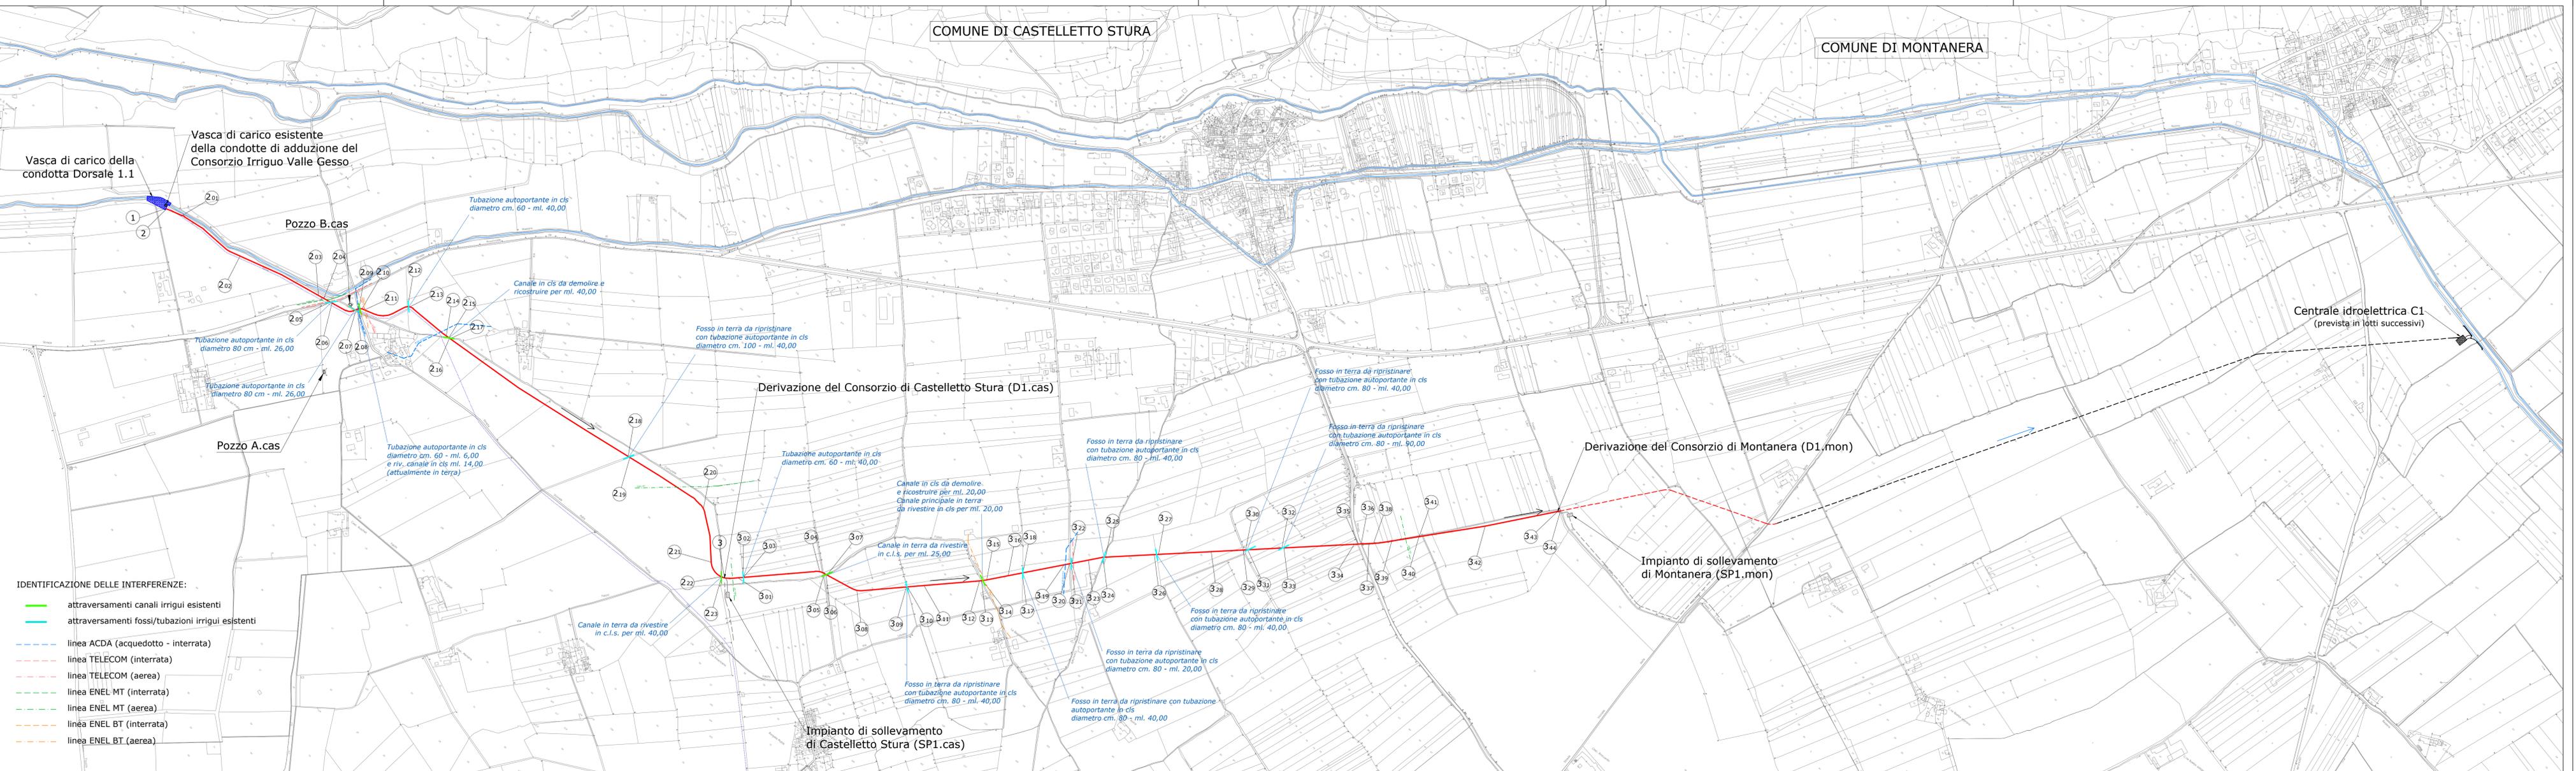

- IDENTIFICAZIONE DELLE INTERFERENZE:
- attraversamenti canali irrigui esistenti
 - attraversamenti fossi/tubazioni irrigui esistenti
 - - - linea ACDA (acquedotto - interrata)
 - - - linea TELECOM (interrata)
 - - - linea TELECOM (aerea)
 - - - linea ENEL MT (interrata)
 - - - linea ENEL MT (aerea)
 - - - linea ENEL BT (interrata)
 - - - linea ENEL BT (aerea)