




Schema tipo - gruppo di distribuzione dell'acqua irrigua automatizzato, DN 150

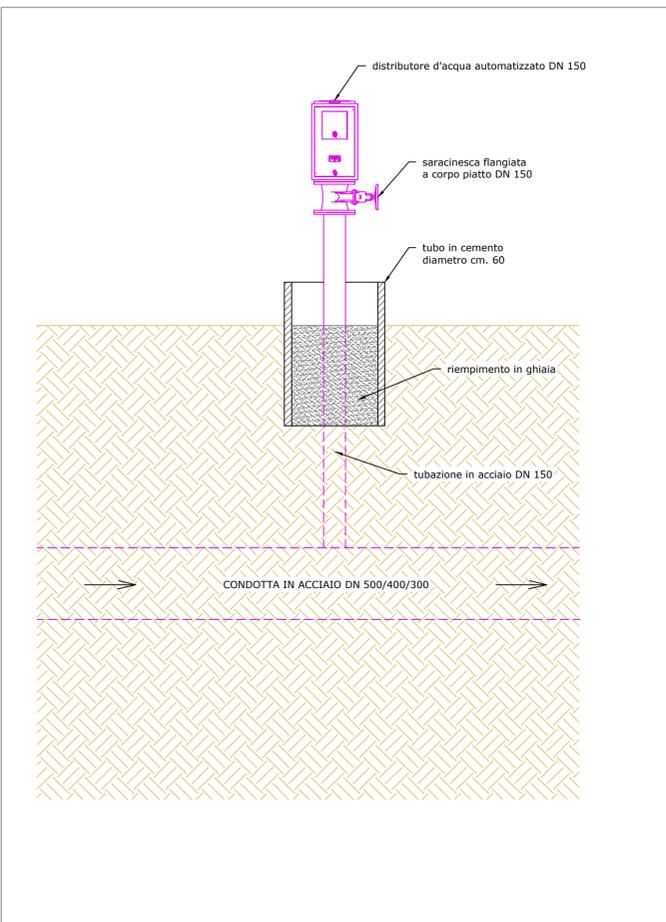


Schema tipo - gruppo di distribuzione dell'acqua irrigua automatizzato, DN 100

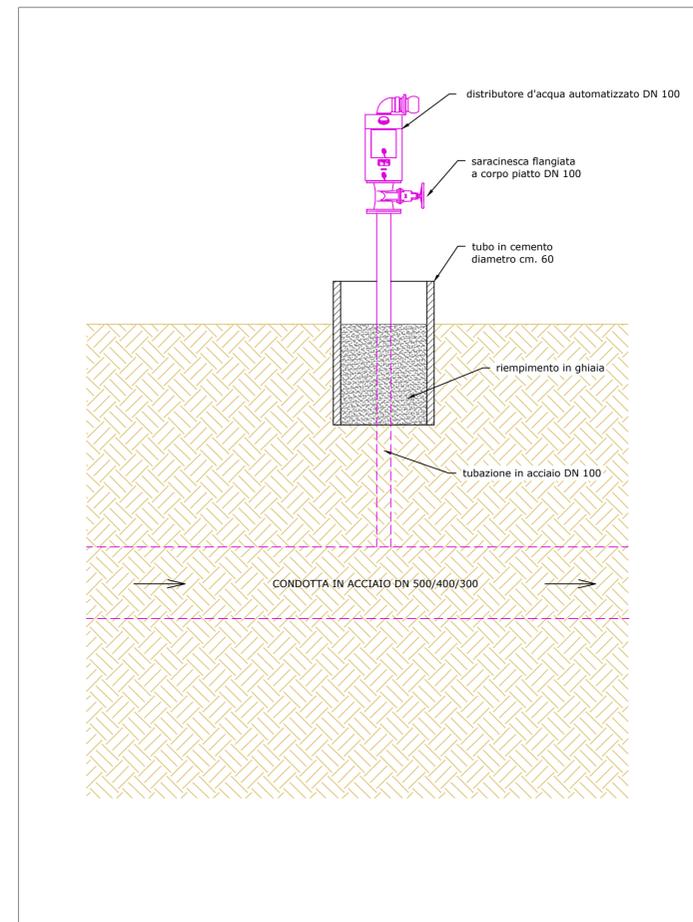

Schema tipo - gruppo di distribuzione dell'acqua irrigua automatizzato DN 150, con pozzetto prefabbricato per alloggiamento sfiato DN 80

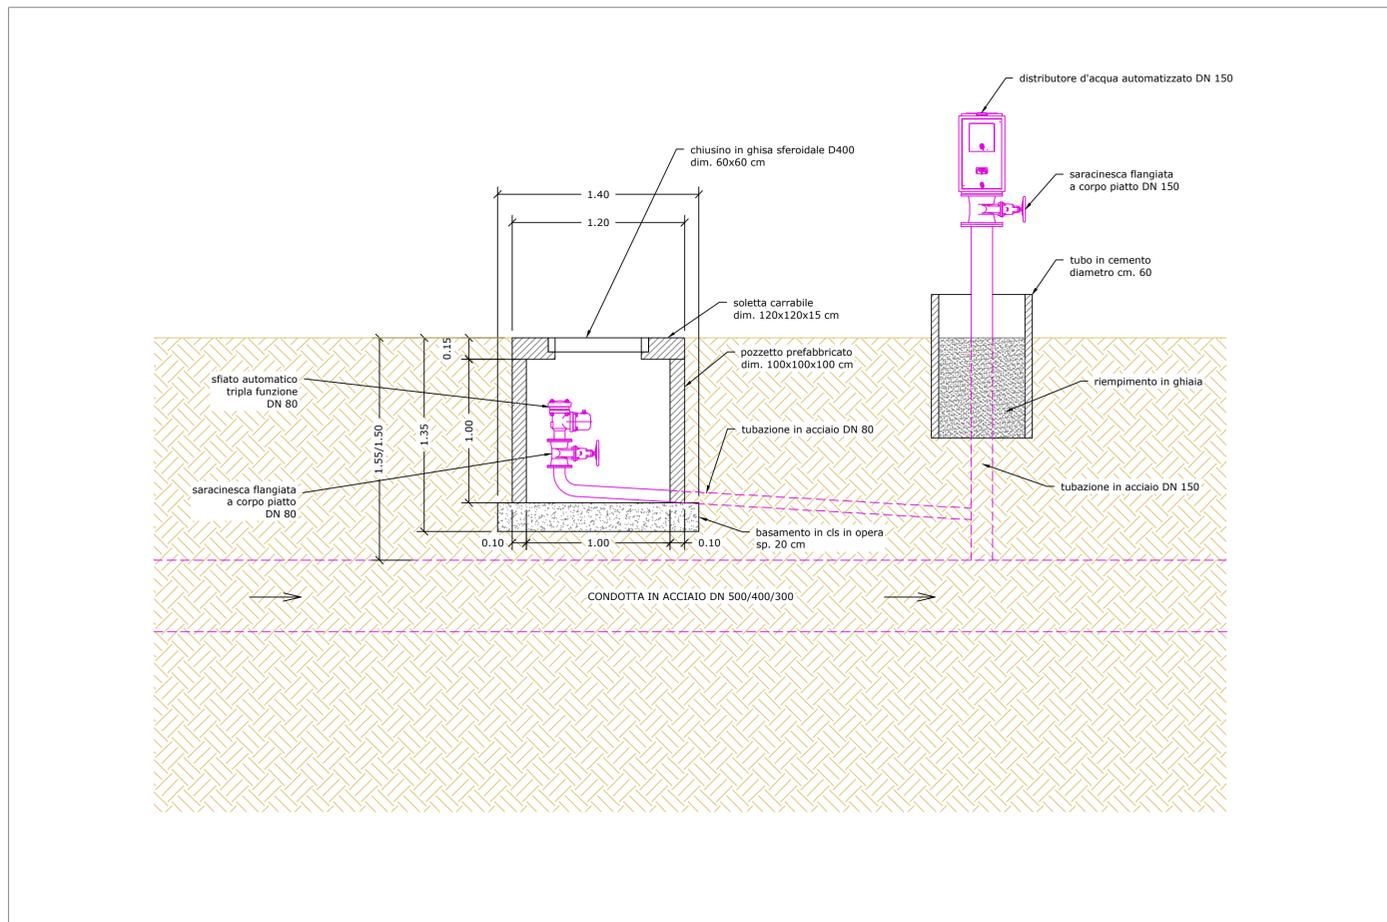

Schema tipo - gruppo di distribuzione dell'acqua irrigua automatizzato DN 100, con pozzetto prefabbricato per alloggiamento sfiato DN 80

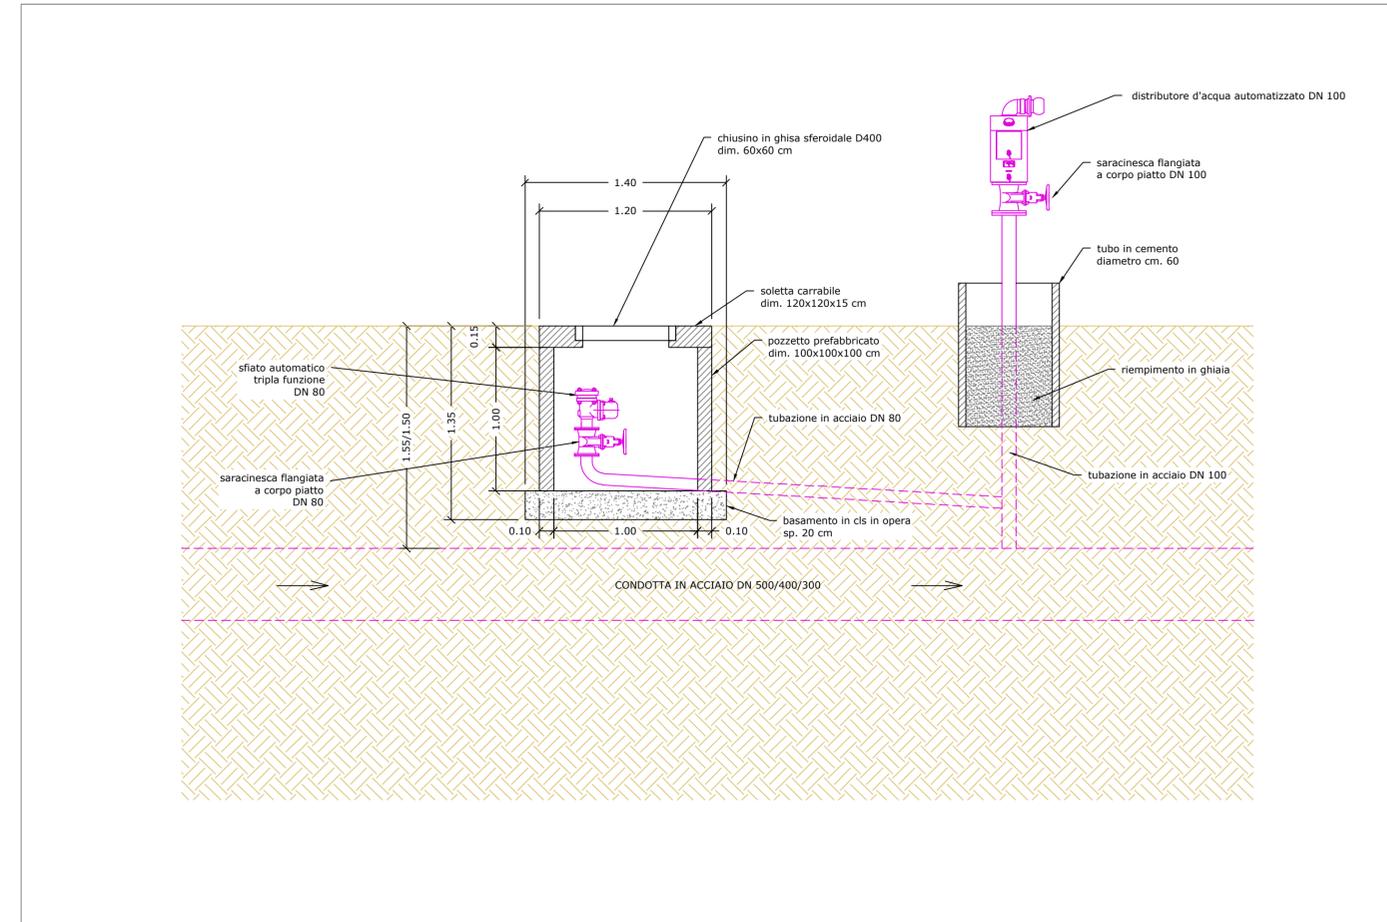

| | | | |
|--|--|--------------------|--|
| Regione Piemonte | | Provincia di Cuneo | |
| CONSORZIO D'IRRIGAZIONE BEALERA MAESTRA - DESTRA STURA con sede in Via Roma, 101 - Bene Vagienna (CN) | | | |
| PSRN 2014-2020 - TIPOLOGIA DI OPERAZIONE 4.3.1 INVESTIMENTI IN INFRASTRUTTURE IRRIGUE | | | |
| PROGETTO ESECUTIVO | 1° LOTTO FUNZIONALE DELLE OPERE DI RAZIONALIZZAZIONE, RIORGANIZZAZIONE E RISTRUTTURAZIONE DEGLI IMPIANTI IRRIGUI - COMPRESORI DI CASTELLETTO STURA E MONTANERA | | |
| OGGETTO | GRUPPI DI CONSEGNA DELL'ACQUA IRRIGUA CON MISURATORI DI PORTATA | | |
| I TECNICI: | | | |
| | ELABORATO: 03.06.03 | | |
| | SCALA: 1:25 | | |
| | DATA 1° LOTTO: giugno 2017 | | |