PIANTA PIANO INTERRATO
a quota 440.40

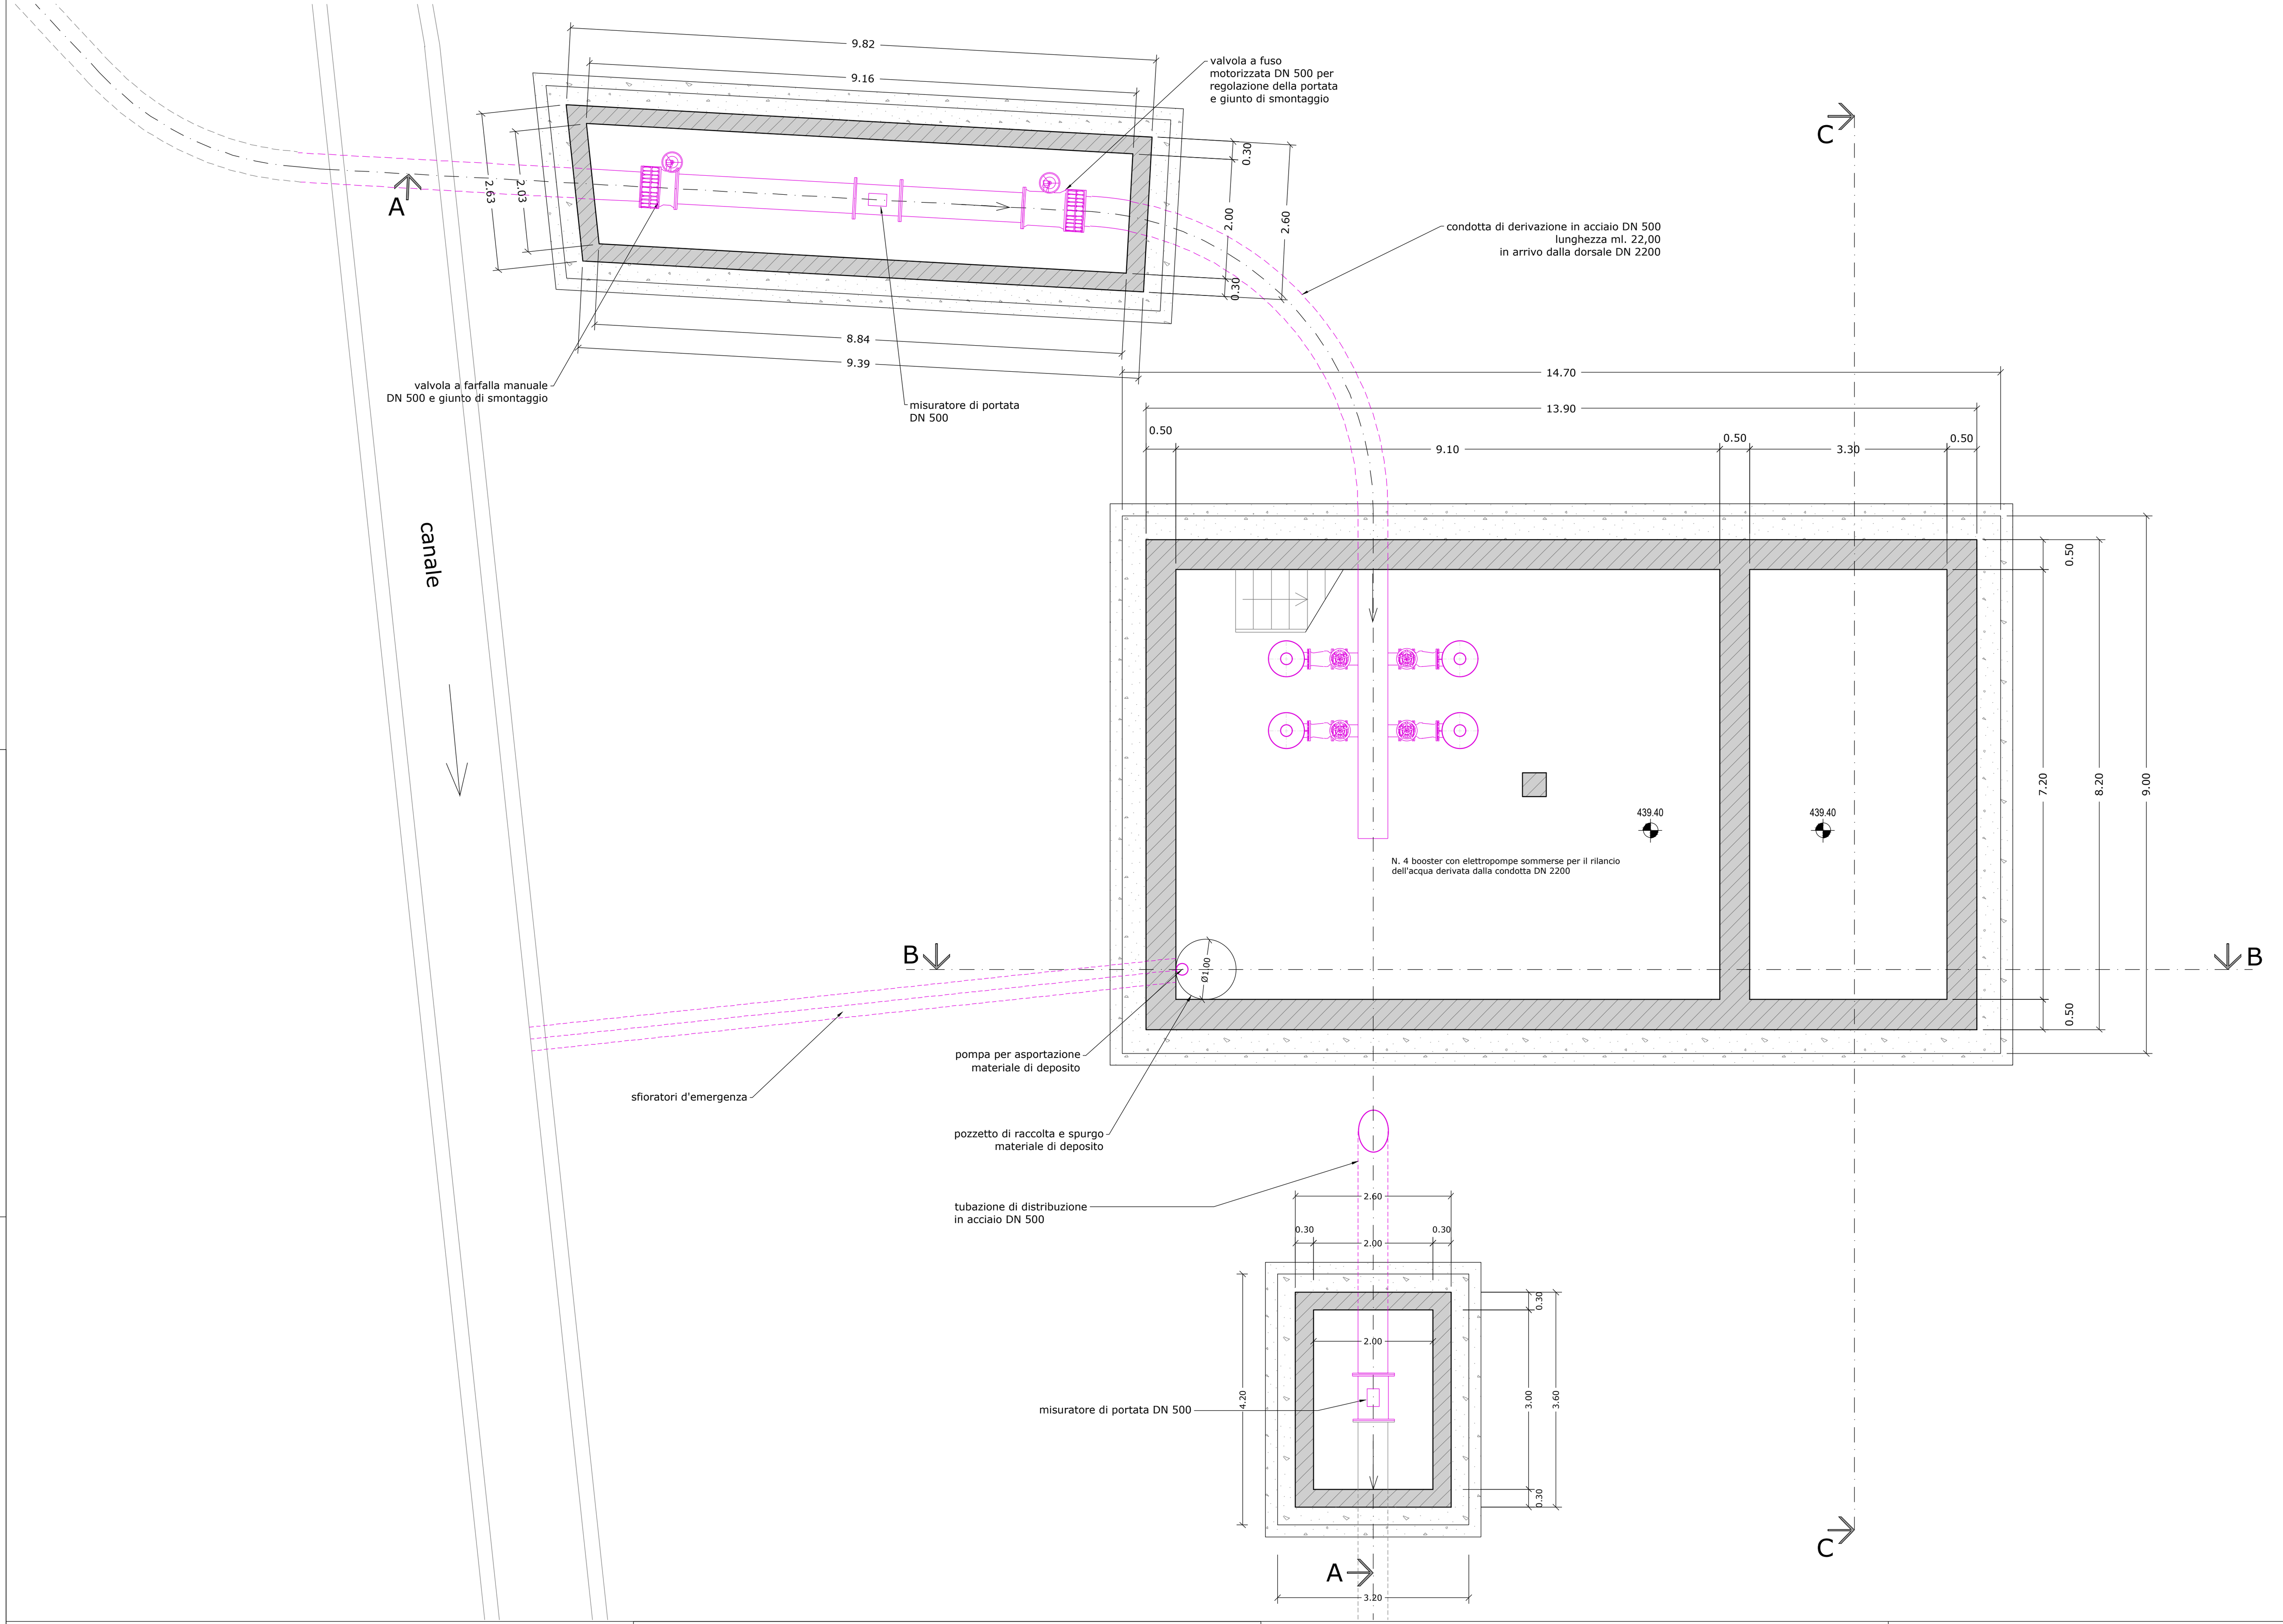

PIANTA PIANO TERRA
a quota 462.60

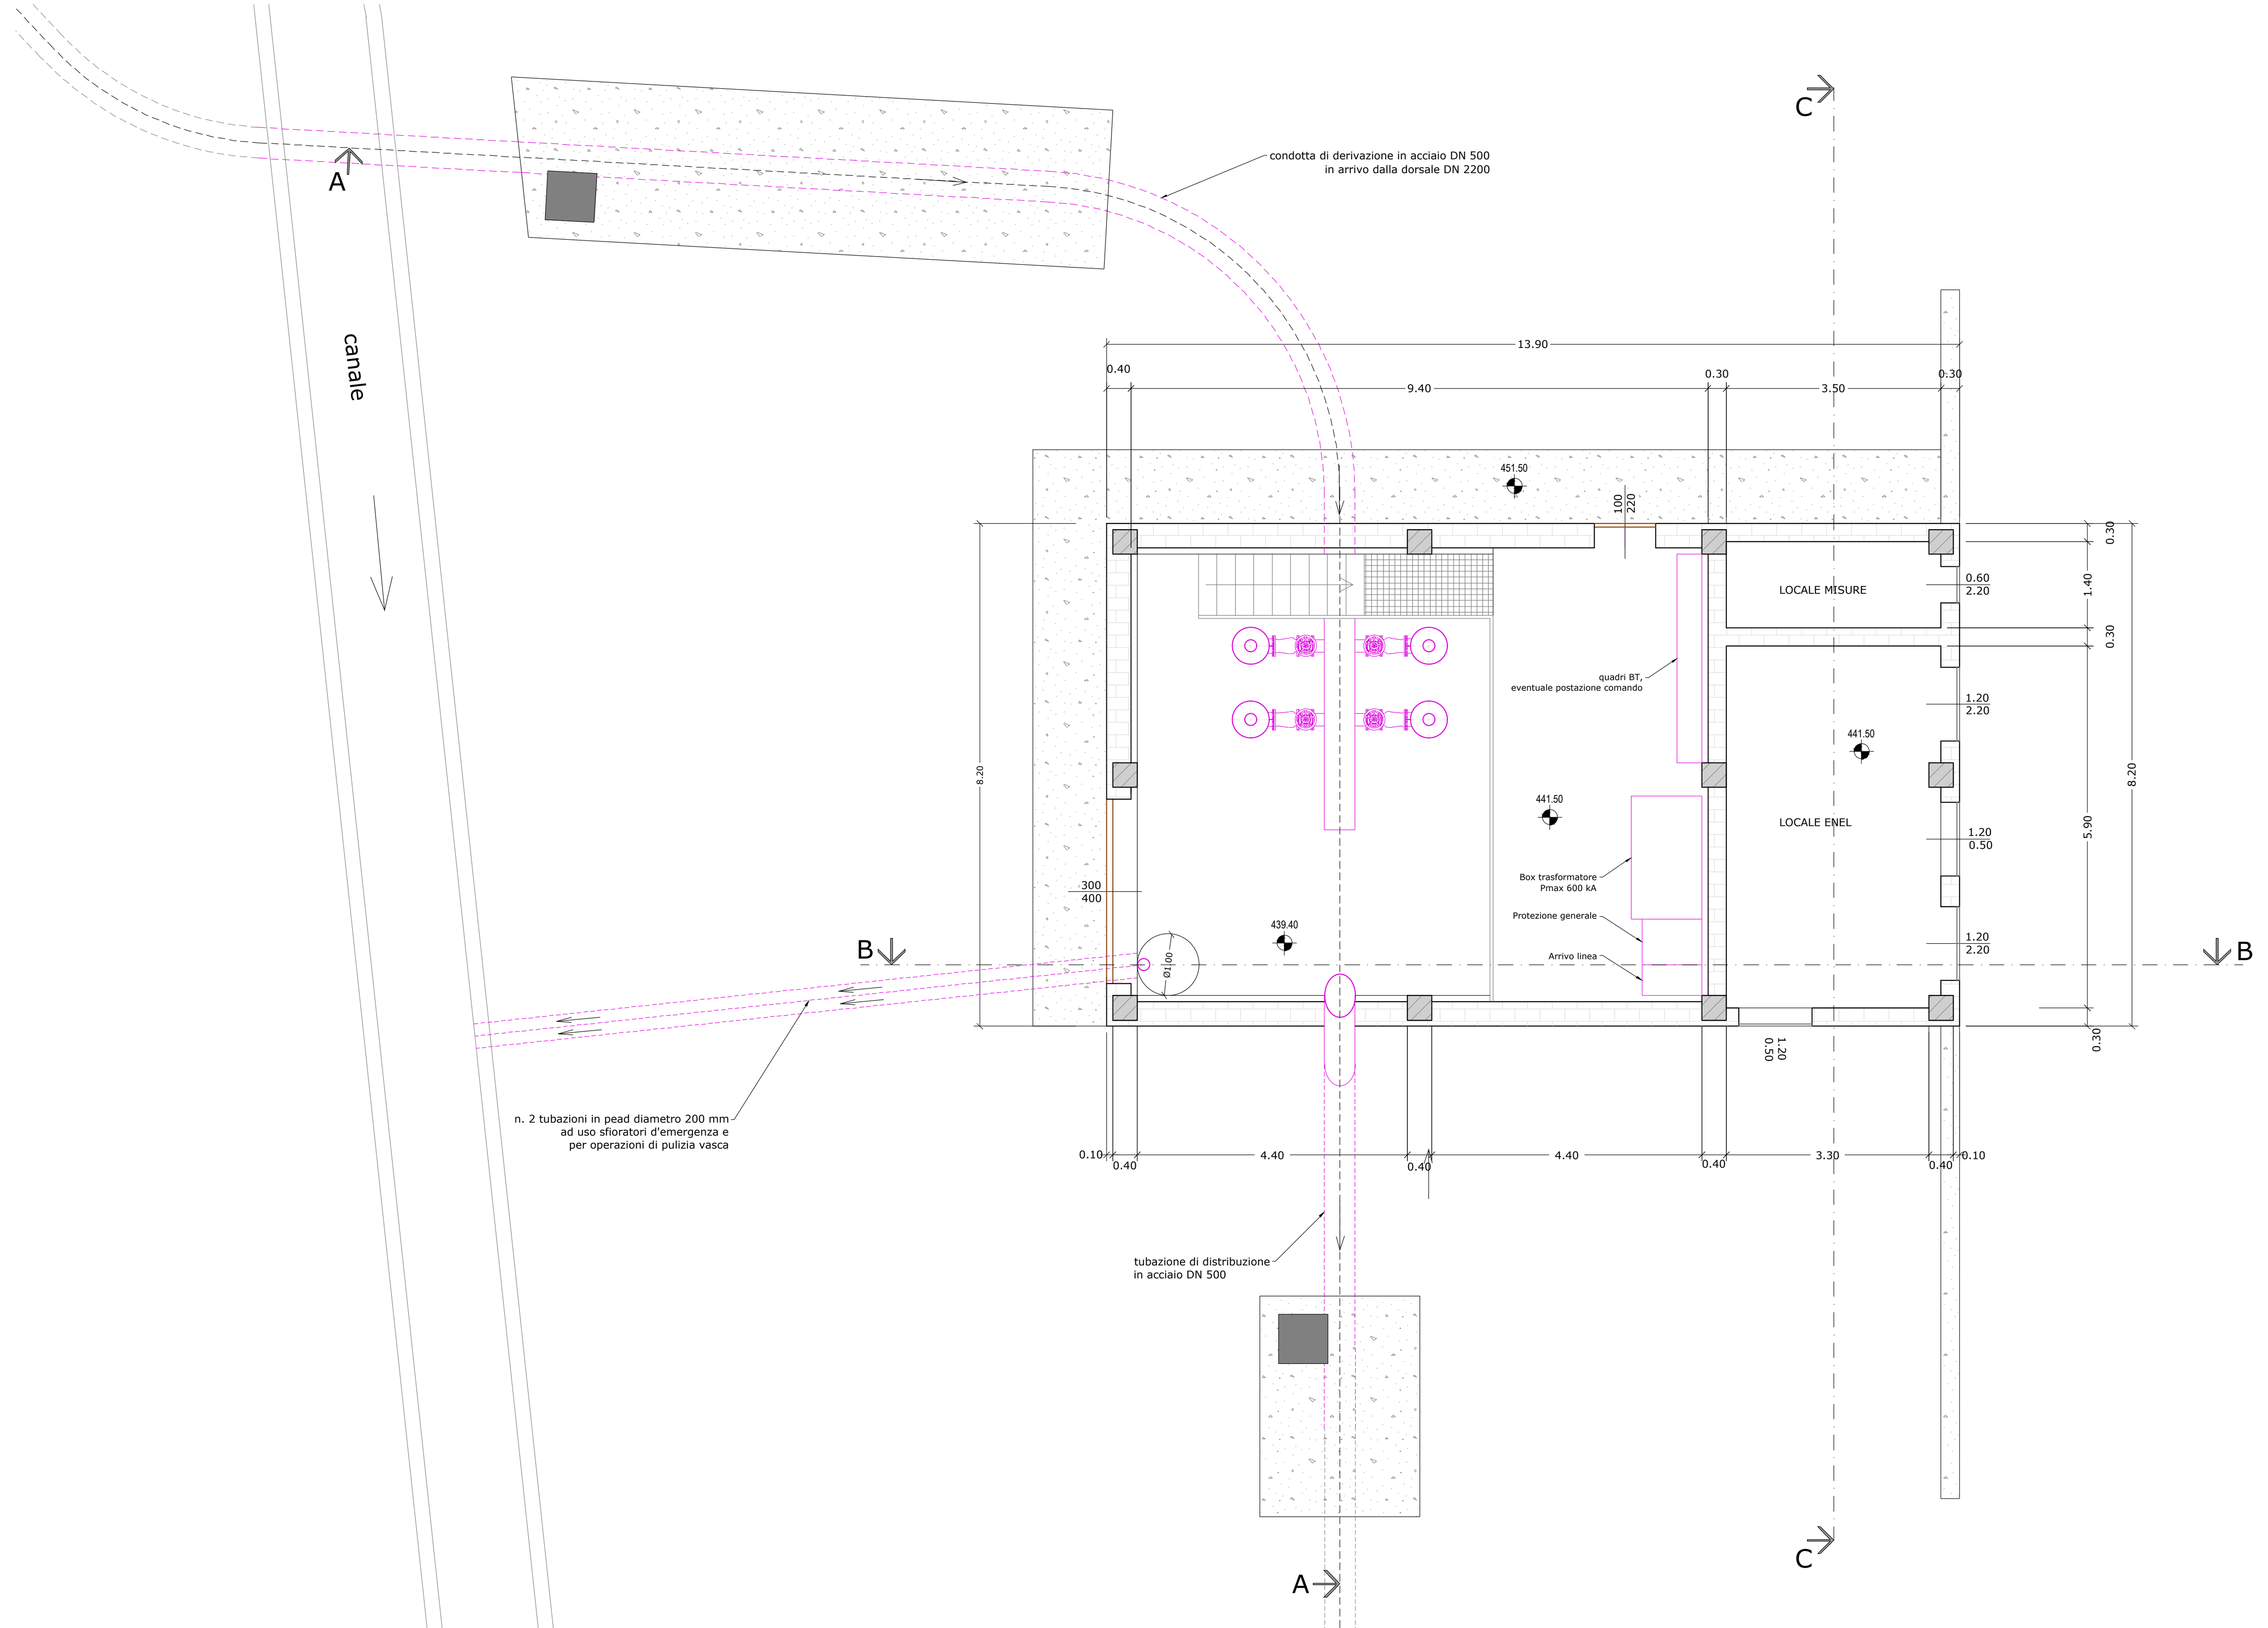

PIANTA PIANO FUORI TERRA
a quota 444.65

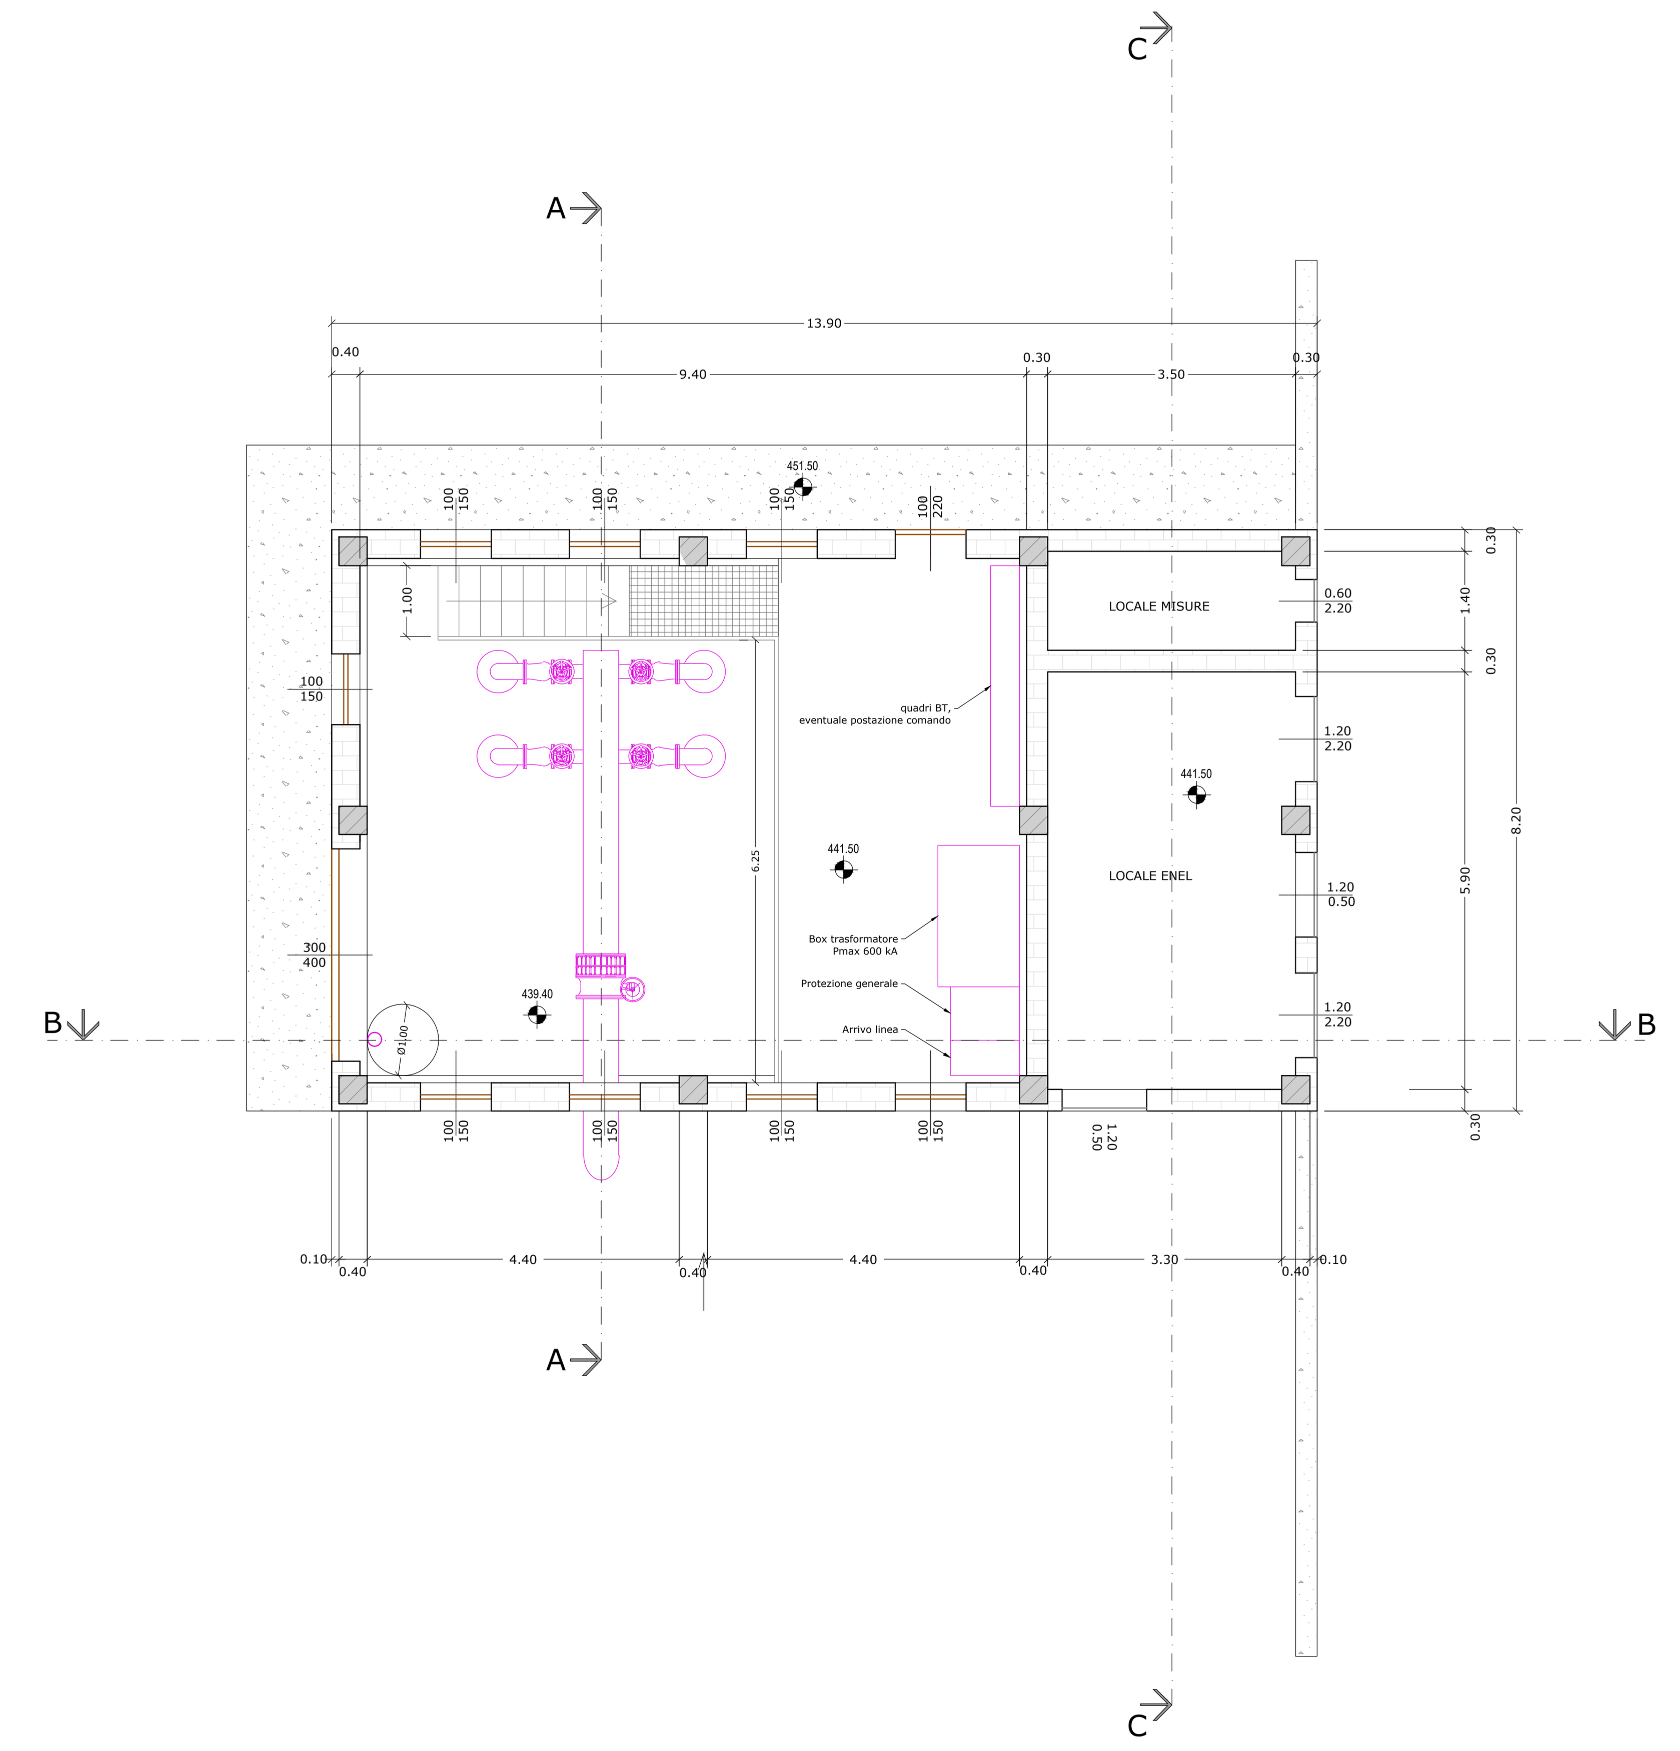

STUDIO PD s.r.l. - società di ingegneria
C.so Viganò 5 - 15011 Acqui Terme (AL) - P.I.: 01377640063

Contatti:
Tel.: 0144/323777
Fax: 0144/324557
email: info@studio-pd.it

PROGETTAZIONE E CONSULENZA
Ingegneria
Architettura
Energia e Servizi

Regione Piemonte	**Provincia di Cuneo**

CONSORZIO D'IRRIGAZIONE BEALERA MAESTRA - DESTRA STURA
con sede in Via Roma, 101 - Bene Vagienna (CN)

PSRN 2014-2020 - TIPOLOGIA DI OPERAZIONE 4.3.1
INVESTIMENTI IN INFRASTRUTTURE IRRIGUE

PROGETTO ESECUTIVO	**1° LOTTO FUNZIONALE** DELLE OPERE DI RAZIONALIZZAZIONE, RIORGANIZZAZIONE E RISTRUTTURAZIONE DEGLI IMPIANTI IRRIGUI - COMPRENSORI DI CASTELLETTO STURA E MONTANERA
OGGETTO	**STAZIONE DI POMPAGGIO N. 1 DI MONTANERA PIANTE**

I TECNICI:

ELABORATO:	**03.05.03.3**
SCALA:	1:50
DATA 1° LOTTO:	giugno 2017