


STRALCIO PLANIMETRICO
scala 1:5.000

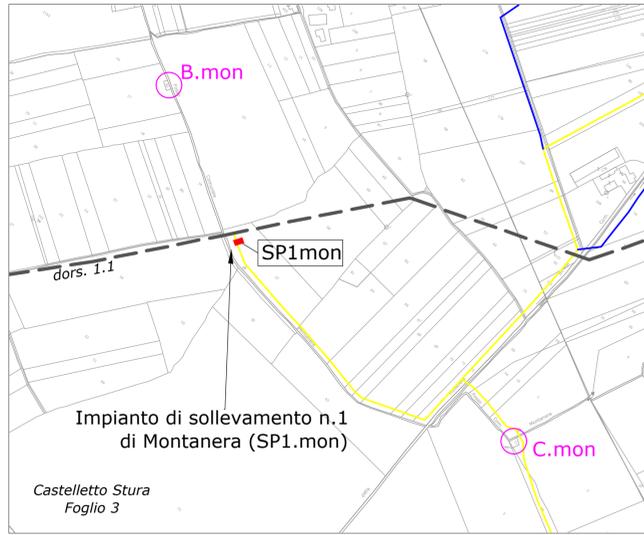

Impianto di sollevamento n.1
di Montanera (SP1.mon)

Castelletto Stura
Foglio 3

LEGENDA

- condotta in acciaio DN 2200
- condotta in acciaio DN 500
- condotte in acciaio DN 300
- pozzo esistente

STUDIO PD s.r.l. - società di ingegneria

C.so Viganò 5 - 15011 Acqui Terme (AL) - P.I.: 01377640063

Contatti:
Tel.: 0144/323777
Fax: 0144/324557
email: info@studio-pd.it

PROGETTAZIONE E CONSULENZA

Ingegneria
Architettura
Energia e Servizi

Regione Piemonte | Provincia di Cuneo

CONSORZIO D'IRRIGAZIONE BEALERA MAESTRA - DESTRA STURA
con sede in Via Roma, 101 - Bene Vagienna (CN)

PSRN 2014-2020 - TIPOLOGIA DI OPERAZIONE 4.3.1
INVESTIMENTI IN INFRASTRUTTURE IRRIGUE

PROGETTO ESECUTIVO | 1° LOTTO FUNZIONALE DELLE OPERE DI RAZIONALIZZAZIONE, RIORGANIZZAZIONE E RISTRUTTURAZIONE DEGLI IMPIANTI IRRIGUI - COMPENSORI DI CASTELLETTO STURA E MONTANERA

OGGETTO | **STAZIONE DI POMPAGGIO N. 1 DI MONTANERA**
INQUADRAMENTO TERRITORIALE DELLE OPERE IN PROGETTO

I TECNICI:

ELABORATO: **03.05.03.2**
SCALE: 1:5.000 - 1:200
DATA 1° LOTTO: giugno 2017

PLANIMETRIA
scala 1:200



Castelletto Stura
Foglio 3