PIANTA PIANO TERRA

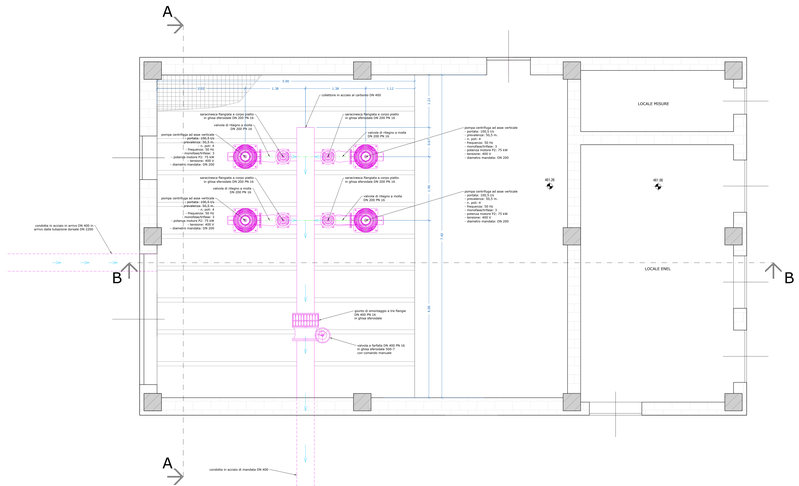

SEZIONE A-A

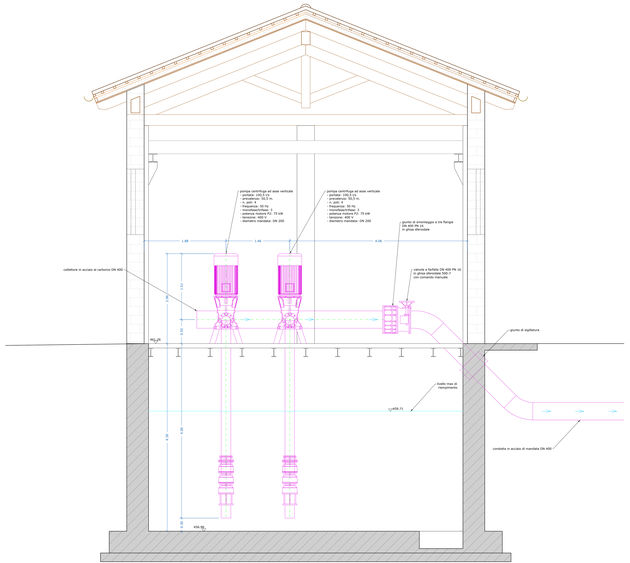

SEZIONE B-B

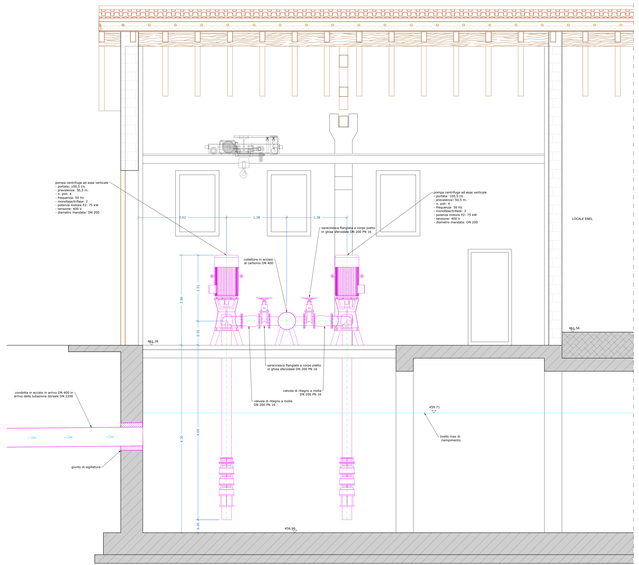

STUDIO PD s.r.l. - società di ingegneria
C.so Vigevi 5 - 15011 Acqui Terme (AL) - P.I.: 01377640063
Contatti:
Tel.: 0144/323777
Fax: 0144/324557
email: info@studio-pd.it

PROGETTAZIONE E CONSULENZA

INGEGNERIA
ARCHITETTURA
ENERGIA E SERVIZI

Regione Piemonte	**Provincia di Cuneo**

CONSORZIO D'IRRIGAZIONE BEALERA MAESTRA - DESTRA STURA
con sede in Via Roma, 101 - Bene Vagienna (CN)

PSRN 2014-2020 - TIPOLOGIA DI OPERAZIONE 4.3.1
INVESTIMENTI IN INFRASTRUTTURE IRRIGUE

PROGETTO ESECUTIVO	**1° LOTTO FUNZIONALE** DELLE OPERE DI RAZIONALIZZAZIONE, RIORGANIZZAZIONE E RISTRUTTURAZIONE DEGLI IMPIANTI IRRIGUI - COMPRENSORI DI CASTELLETTO STURA E MONTANERA
OGGETTO	**STAZIONE DI POMPAGGIO N. 1 DI CASTELLETTO STURA IMPIANTO IDRAULICO**

I TECNICI:

ELABORATO: 03.05.02.7
SCALA: 1:25
DATA 1° LOTTO: giugno 2017