


**STRALCIO PLANIMETRICO**  
scala 1:5.000

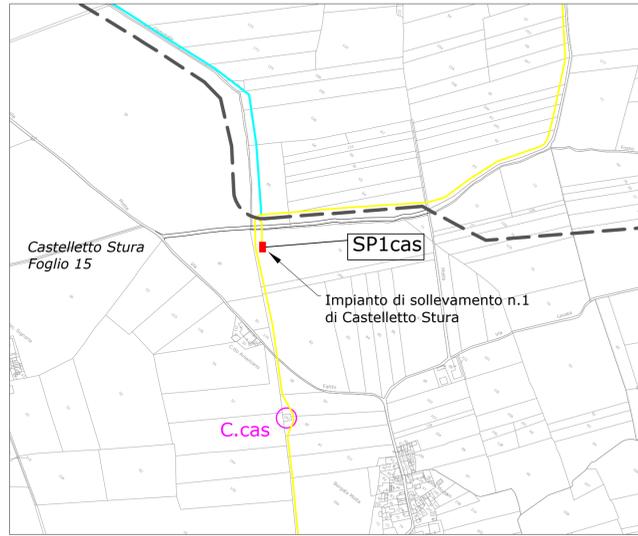

- LEGENDA**
- condotta in acciaio DN 2200
  - condotta in acciaio DN 500
  - condotta in acciaio DN 400
  - condotta in acciaio DN 300
  - pozzo esistente

**STUDIO PD s.r.l. - società di ingegneria**

C.so Viganò 5 - 15011 Acqui Terme (AL) - P.I.: 01377640063

Contatti:  
Tel.: 0144/323777  
Fax: 0144/324557  
email: info@studio-pd.it

PROGETTAZIONE E CONSULENZA

Ingegneria  
Architettura  
Energia e Servizi

Regione Piemonte Provincia di Cuneo

CONSORZIO D'IRRIGAZIONE BEALERA MAESTRA - DESTRA STURA  
con sede in Via Roma, 101 - Bene Vagienna (CN)

**PSRN 2014-2020 - TIPOLOGIA DI OPERAZIONE 4.3.1**  
**INVESTIMENTI IN INFRASTRUTTURE IRRIGUE**


**PROGETTO ESECUTIVO** 1° LOTTO FUNZIONALE DELLE OPERE DI RAZIONALIZZAZIONE, RIORGANIZZAZIONE E RISTRUTTURAZIONE DEGLI IMPIANTI IRRIGUI - COMPENSORI DI CASTELLETTO STURA E MONTANERA

**OGGETTO** STAZIONE DI POMPAGGIO N. 1 DI CASTELLETTO STURA  
INQUADRAMENTO TERRITORIALE DELLE OPERE IN PROGETTO

**I TECNICI:**

**ELABORATO:** 03.05.02.2  
**SCALE:** 1:5.000 - 1:200  
**DATA 1° LOTTO:** giugno 2017

**PLANIMETRIA**  
scala 1:200

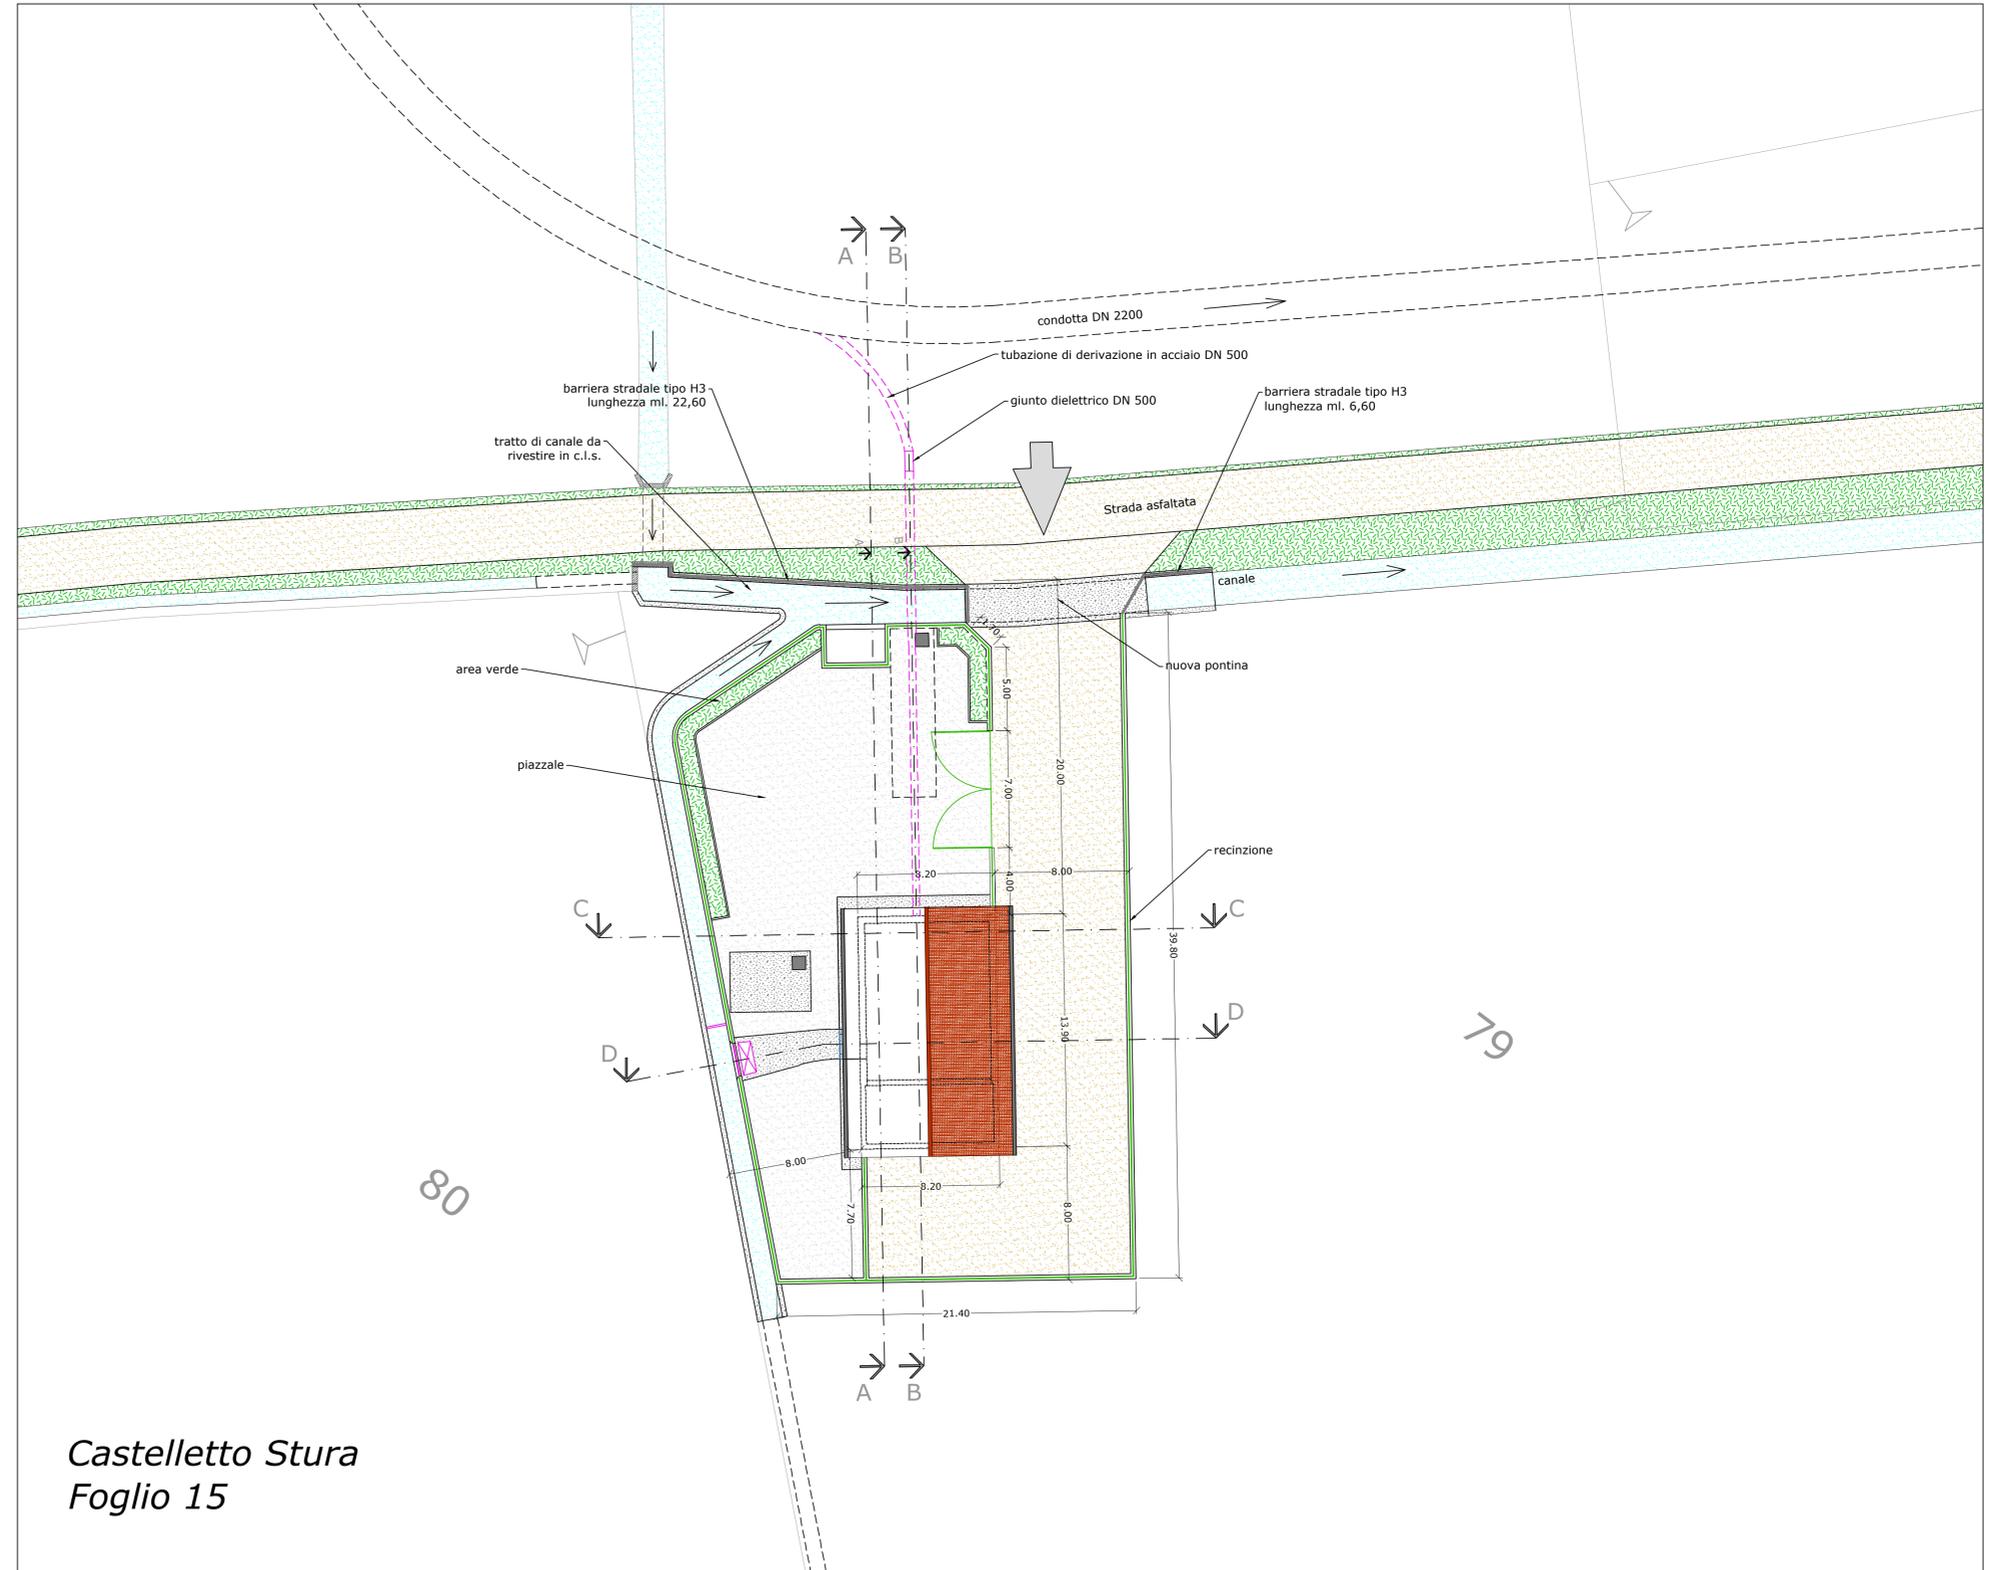

Castelletto Stura  
Foglio 15