

**LEGENDA**

- dors. 1.1 condotta dorsale in progetto - acciaio DN 2200
- tracciato della dorsale prevista in lotti successivi
- DI.cas derivazione n. 1 Consorzio di Castelletto Stura
- canali di adduzione esistenti
- condotta in acciaio DN 1000 (Cons. Valle Gesso)
- condotta in acciaio DN 500
- condotta in acciaio DN 400
- condotta in acciaio DN 300
- attraversamenti stradali
- n. identificativo sezioni
- comprensorio di Montanera
- parte del comprensorio di Montanera servito dalle infrastrutture del 1° lotto funzionale


**STUDIO PD s.r.l.** - società di ingegneria  
C.so Viganò 5 - 15011 Acqui Terme (AL) - P.I.: 01377640063

Contatti:  
Tel.: 0144/323777  
Fax: 0144/324557  
email: info@studio-pd.it

PROGETTAZIONE E CONSULENZA

Ingegneria  
Architettura  
Energia e Servizi

<b>Regione Piemonte</b>		<b>Provincia di Cuneo</b>
CONSORZIO D'IRRIGAZIONE BEALERA MAESTRA - DESTRA STURA con sede in Via Roma, 101 - Bene Vagienna (CN)		
<b>PSRN 2014-2020 - TIPOLOGIA DI OPERAZIONE 4.3.1</b> <b>INVESTIMENTI IN INFRASTRUTTURE IRRIGUE</b>		
<b>PROGETTO ESECUTIVO</b>	1° LOTTO FUNZIONALE DELLE OPERE DI RAZIONALIZZAZIONE, RIORGANIZZAZIONE E RISTRUTTURAZIONE DEGLI IMPIANTI IRRIGUI - COMPENSORI DI CASTELLETO STURA E MONTANERA	
<b>OGGETTO</b>	PLANIMETRIA DELLE OPERE IN PROGETTO SUL COMPENSORIO DI MONTANERA	
<b>I TECNICI:</b>		<b>ELABORATO:</b> <b>03.02.03.2</b>
		<b>SCALA:</b> 1:5.000
		<b>DATA 1° LOTTO:</b> giugno 2017

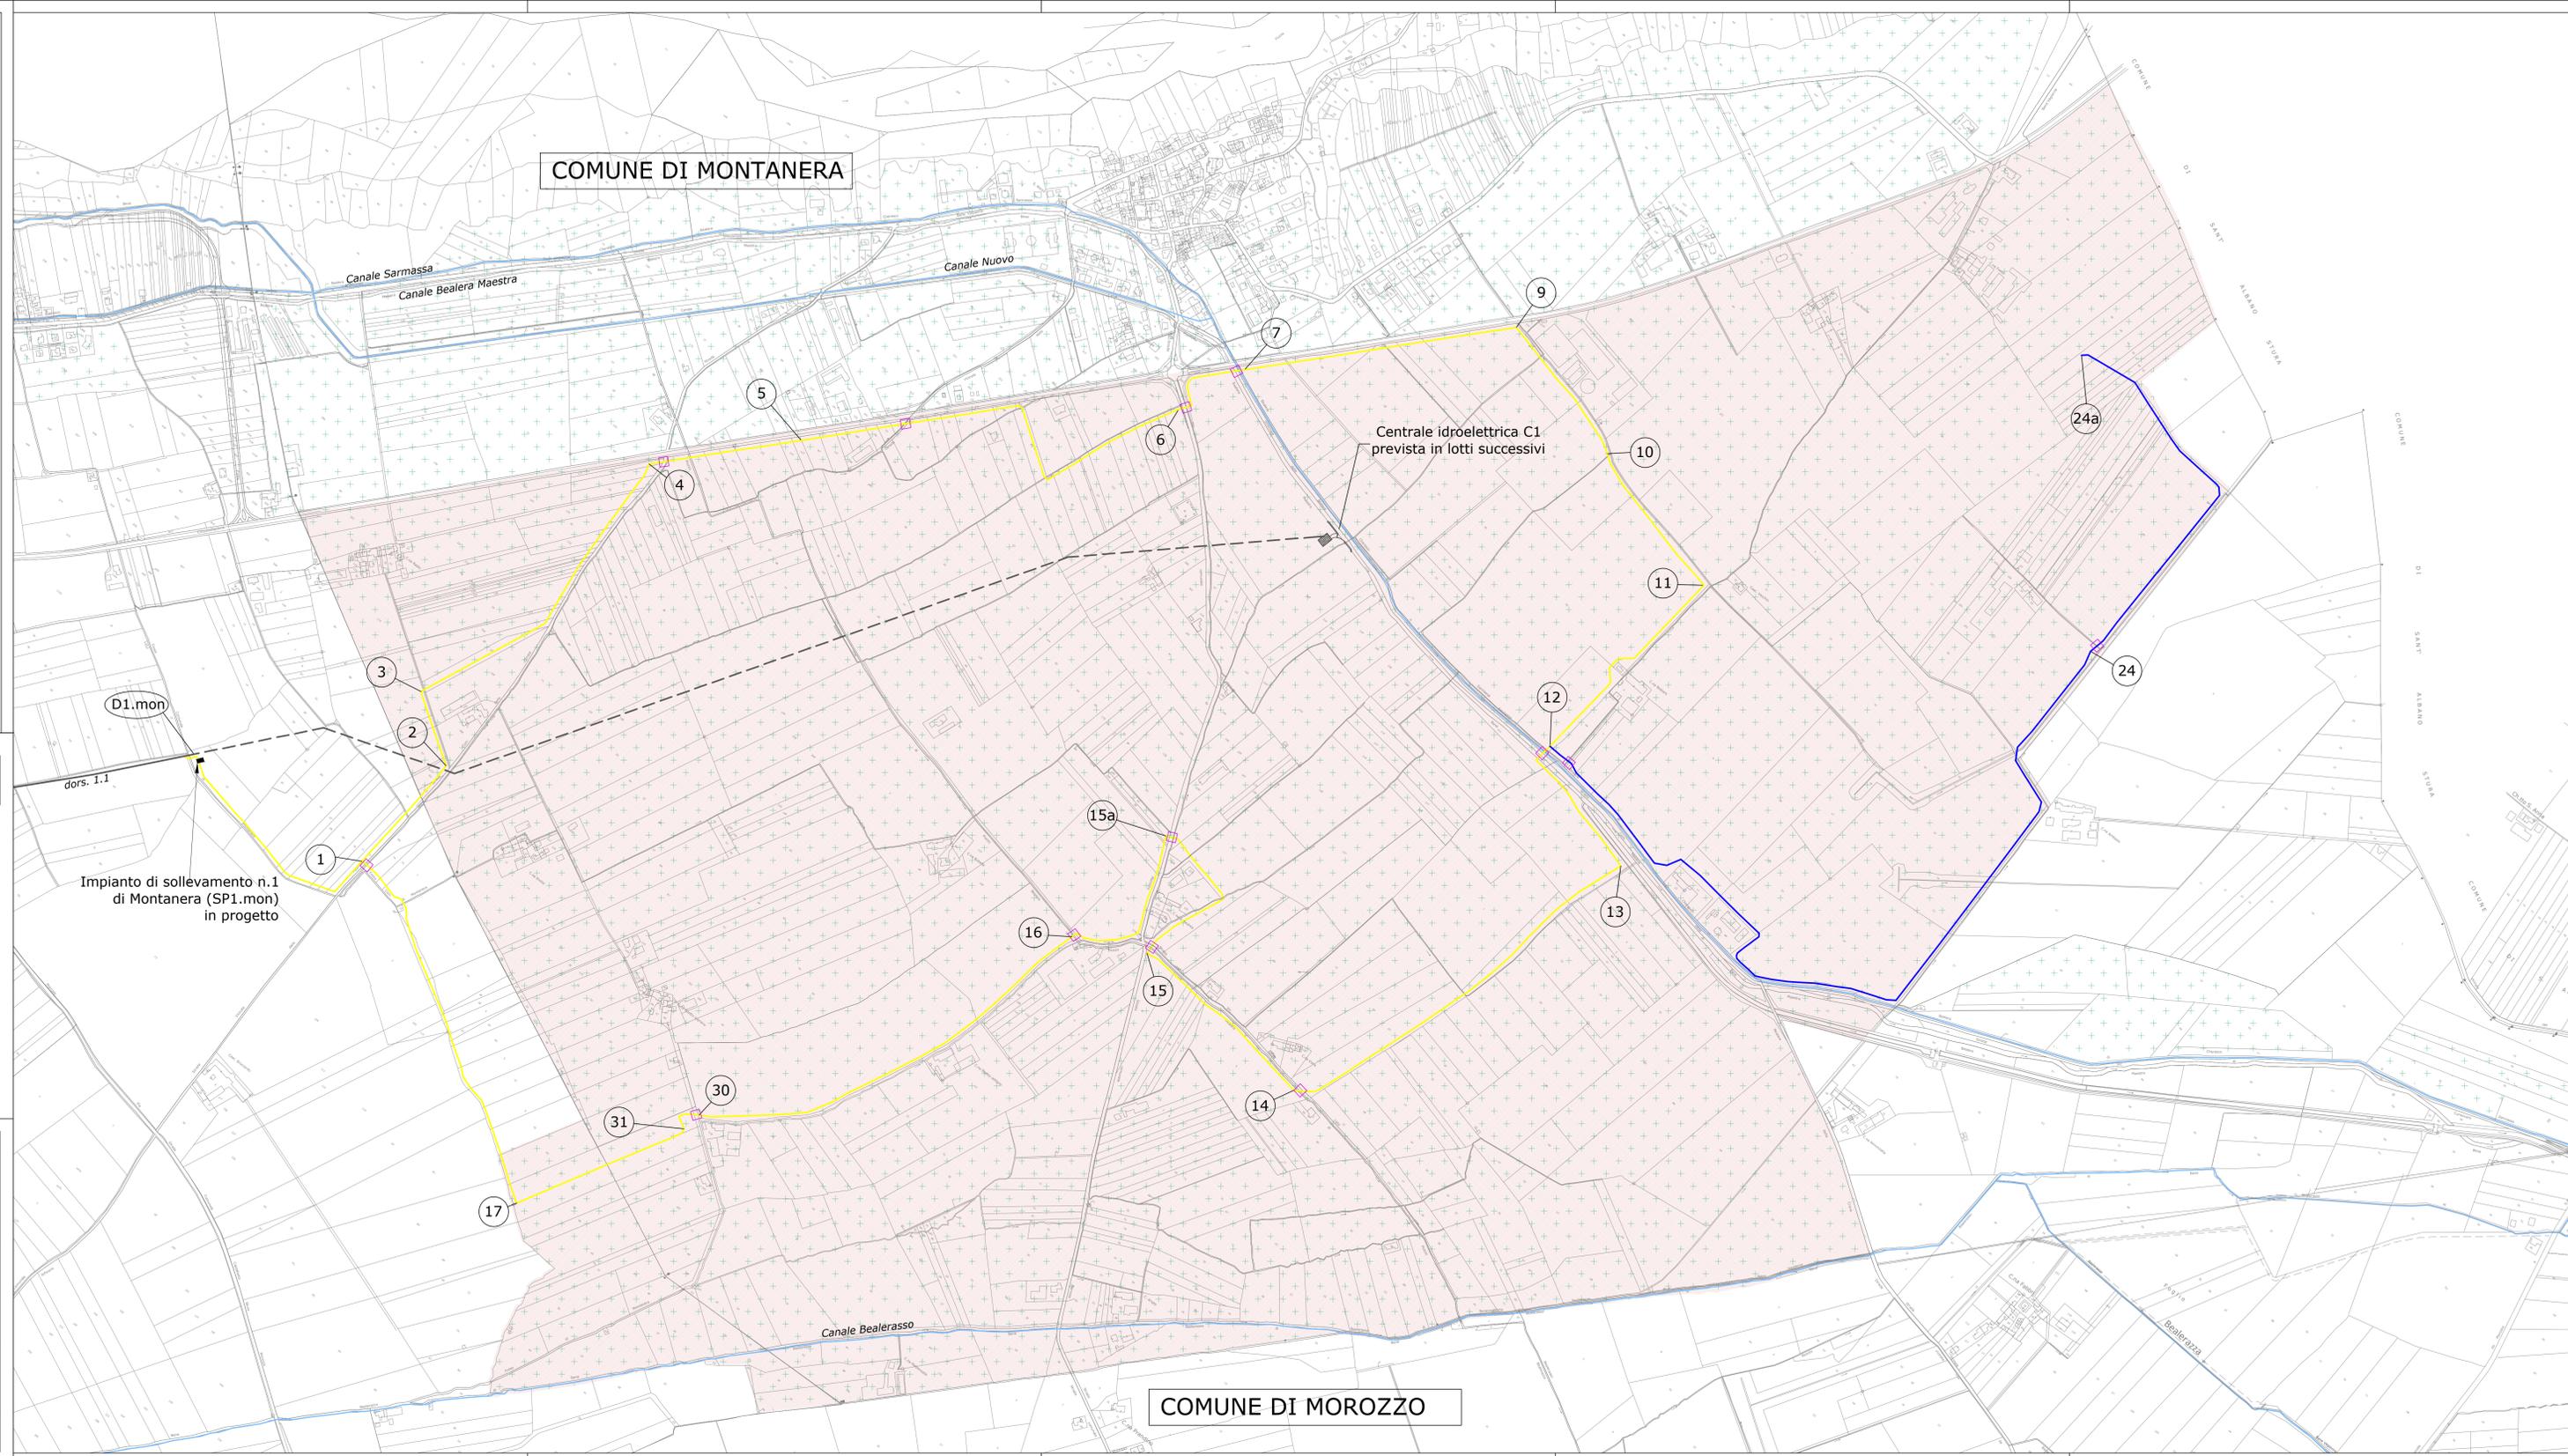

COMUNE DI MONTANERA

COMUNE DI MOROZZO