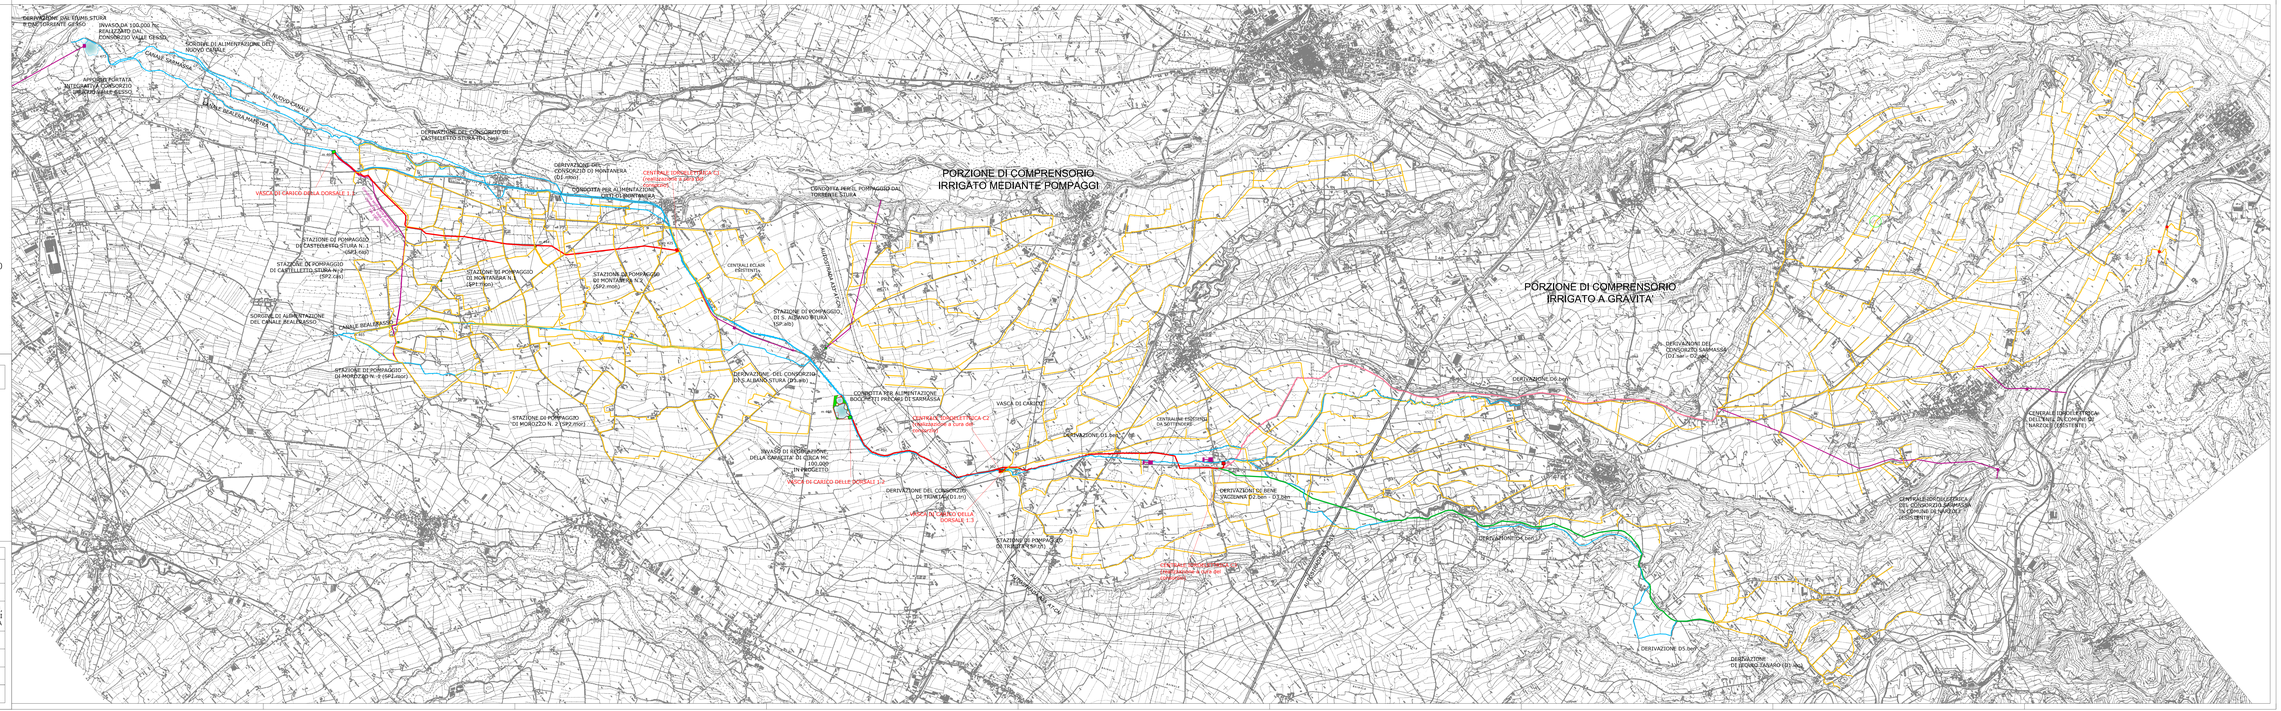

LEGENDA

- canali esistenti
- condotte dorsali in progetto:
  - DN 2200 in acciaio
  - DN 1500 in acciaio
  - DN 800 in acciaio
- distribuzione consortile in progetto
- manufatti in progetto
- centrali idroelettriche in progetto (C1, C2, C3)
- impianti esistenti
- autostrada

STUDIO PD s.r.l. - società di ingegneria
C.so Vigonò 5 - 15011 Acqui Terme (AL) - P.I.: 01377640063
Contatti:
Tel.: 0144/323777
Fax: 0144/324557
email: info@studio-pd.it

PROGETTAZIONE E CONSULENZA

Ingegneria
Architettura
Energia e Servizi

Regione Piemonte | **Provincia di Cuneo**

CONSORZIO D'IRRIGAZIONE BEALERA MAESTRA - DESTRA STURA
con sede in Via Roma, 101 - Bene Vagienna (CN)

PSRN 2014-2020 - TIPOLOGIA DI OPERAZIONE 4.3.1
INVESTIMENTI IN INFRASTRUTTURE IRRIGUE

PROGETTO ESECUTIVO	**1° LOTTO FUNZIONALE** DELLE OPERE DI RAZIONALIZZAZIONE, RIORGANIZZAZIONE E RISTRUTTURAZIONE DEGLI IMPIANTI IRRIGUI - COMPRENSORI DI CASTELLETTO STURA E MONTANERA
OGGETTO	**COROGRAFIA GENERALE DELLE OPERE COMPRESE NEL PROGETTO GENERALE**
I TECNICI:	**ELABORATO:** 03.01.03
	SCALA: 1:20.000
	DATA 1° LOTTO: giugno 2017